

COMUNE Comune di Pisa (PI)

UBICAZIONE Via Turati 43-45, Pisa (PI)

COMITENTE Fondazione ISI

PROGETTO Manutenzione Straordinaria fabbricato ad uso direzionale

SCALA 1:100

OGGETTO STATO ATTUALE
Pianta dei piani, Sezioni e Prospetto su Via Turati

TAVOLA
01

LEGENDA MATERIALI:


- Parati in muratura e/o cartongesso
- Parati laminati - finitura vetro trasparente
- Parati laminati - finitura vetro opalino
- Parati laminati - finitura legno scuro
- Parati laminati - finitura grigio scuro




Soppalco



Prospetto Via Turati

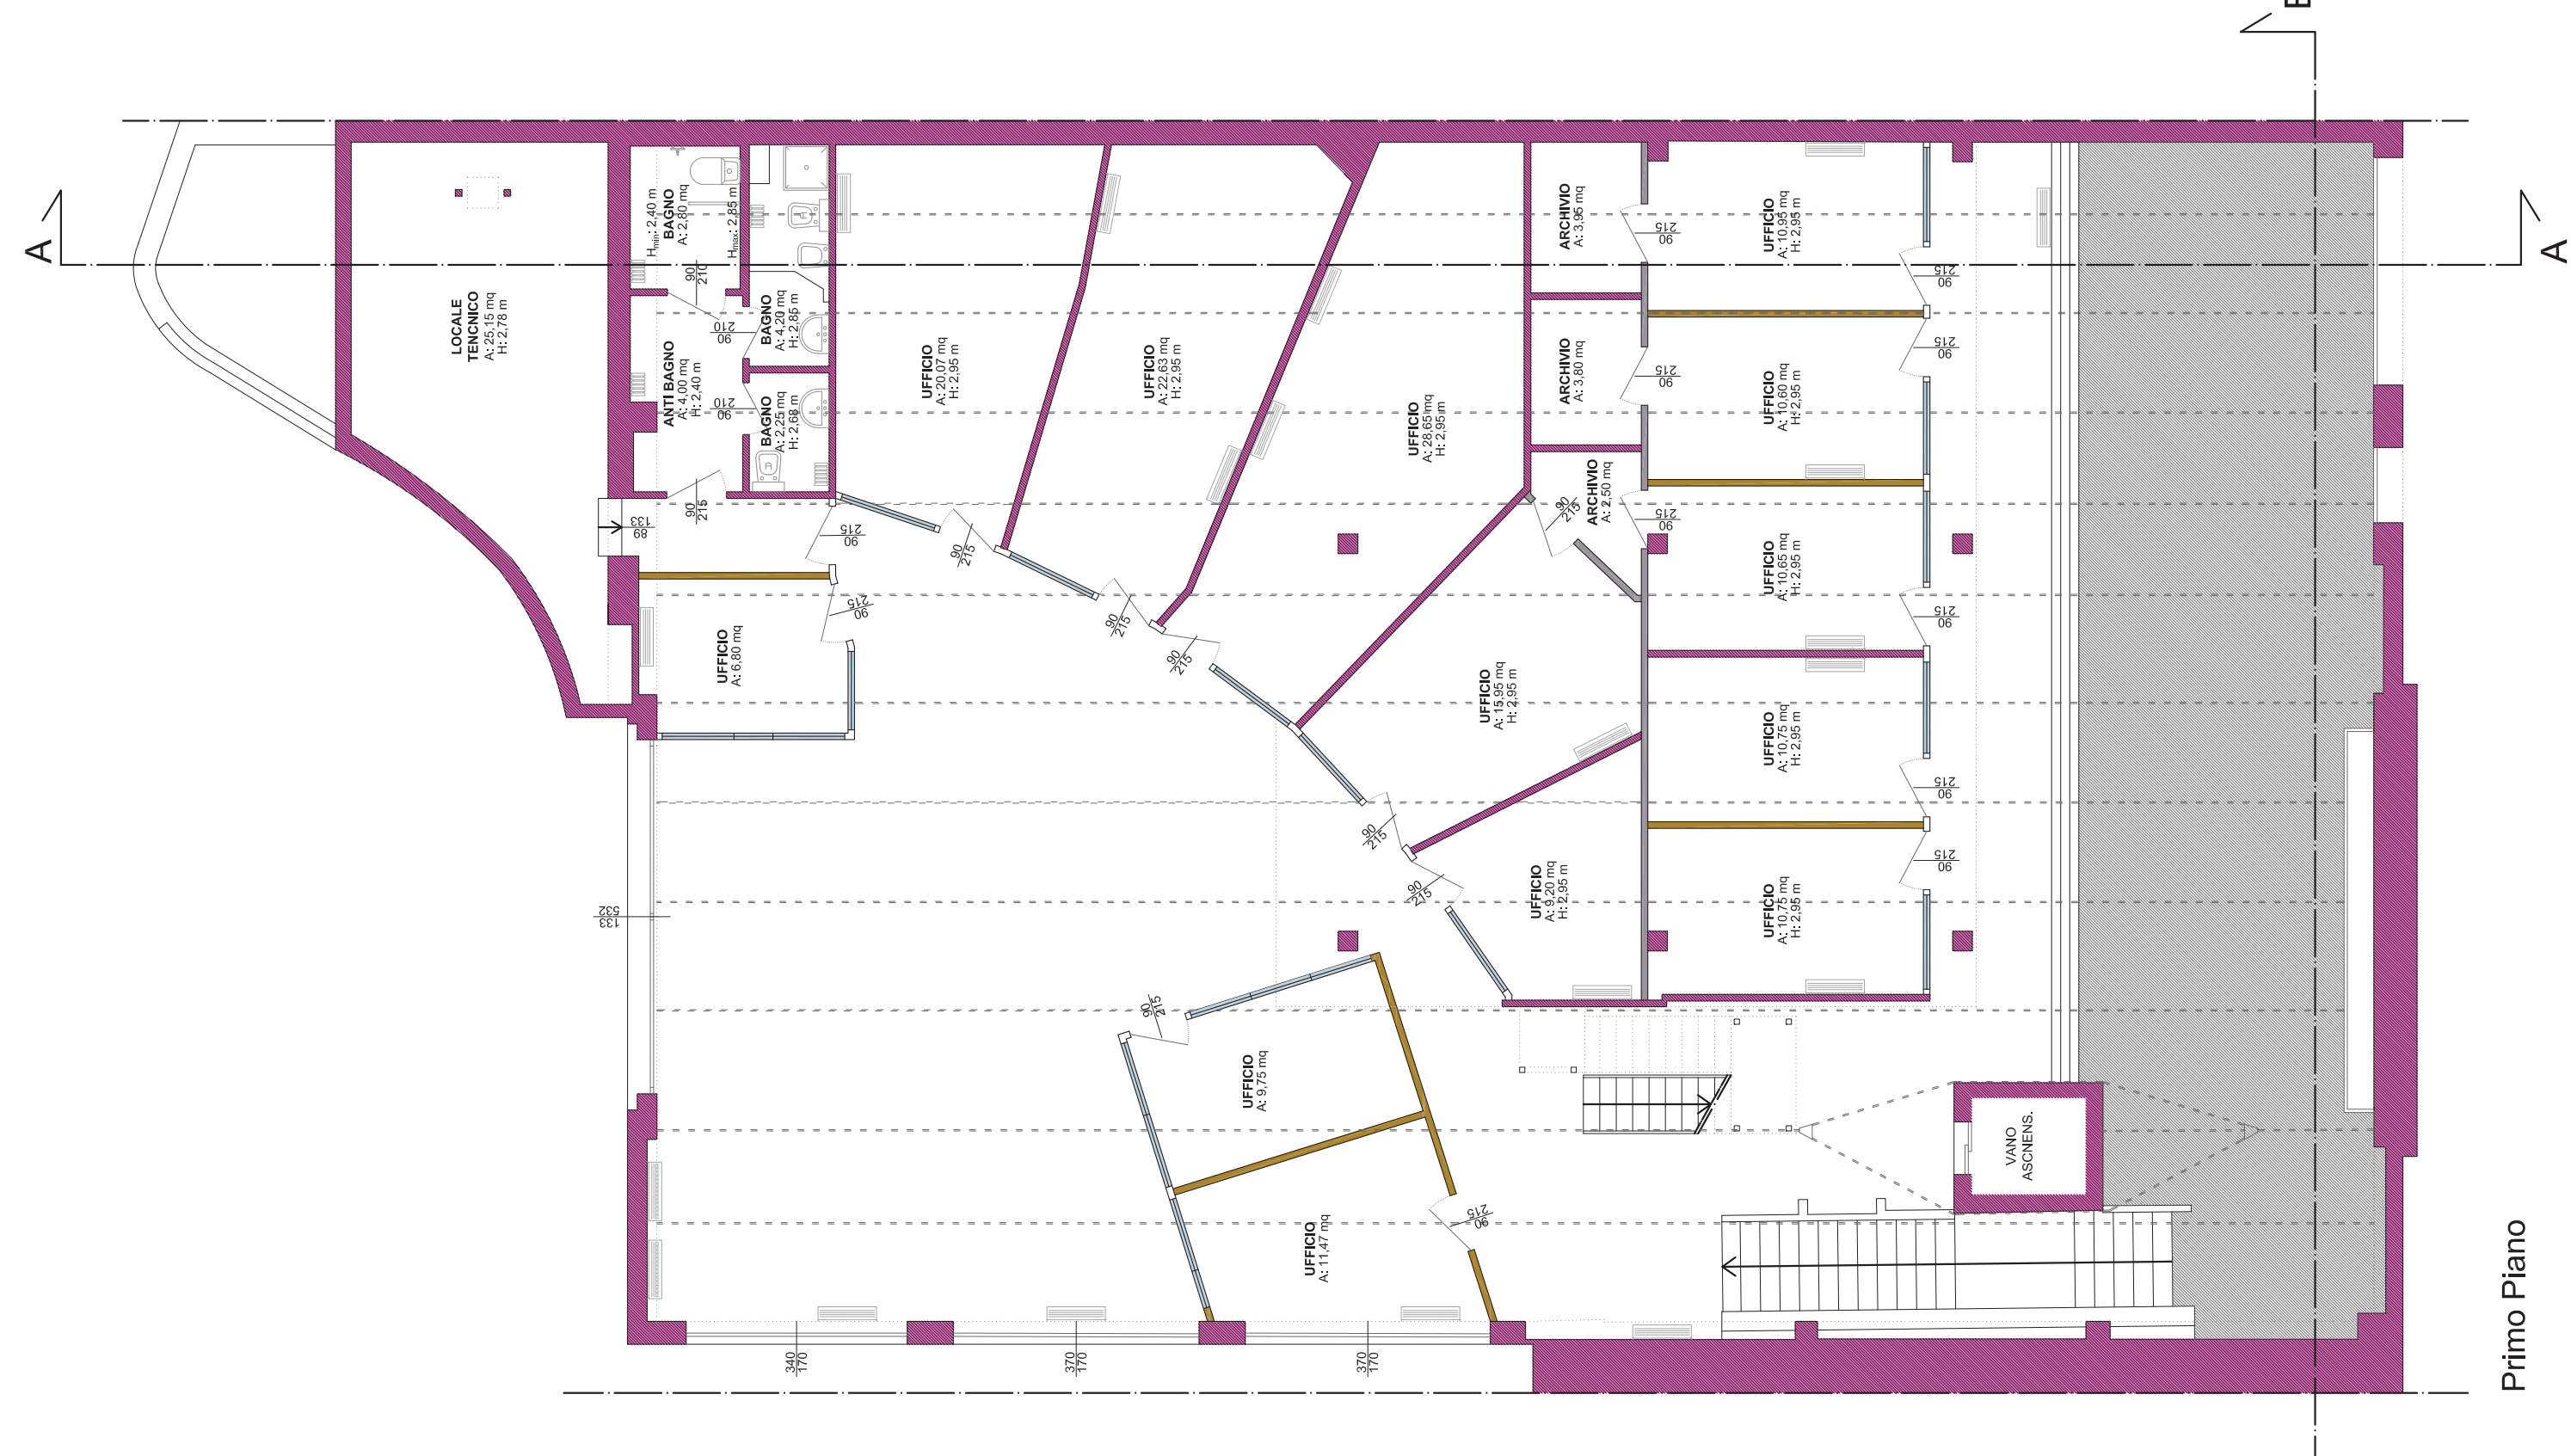


Primo Piano

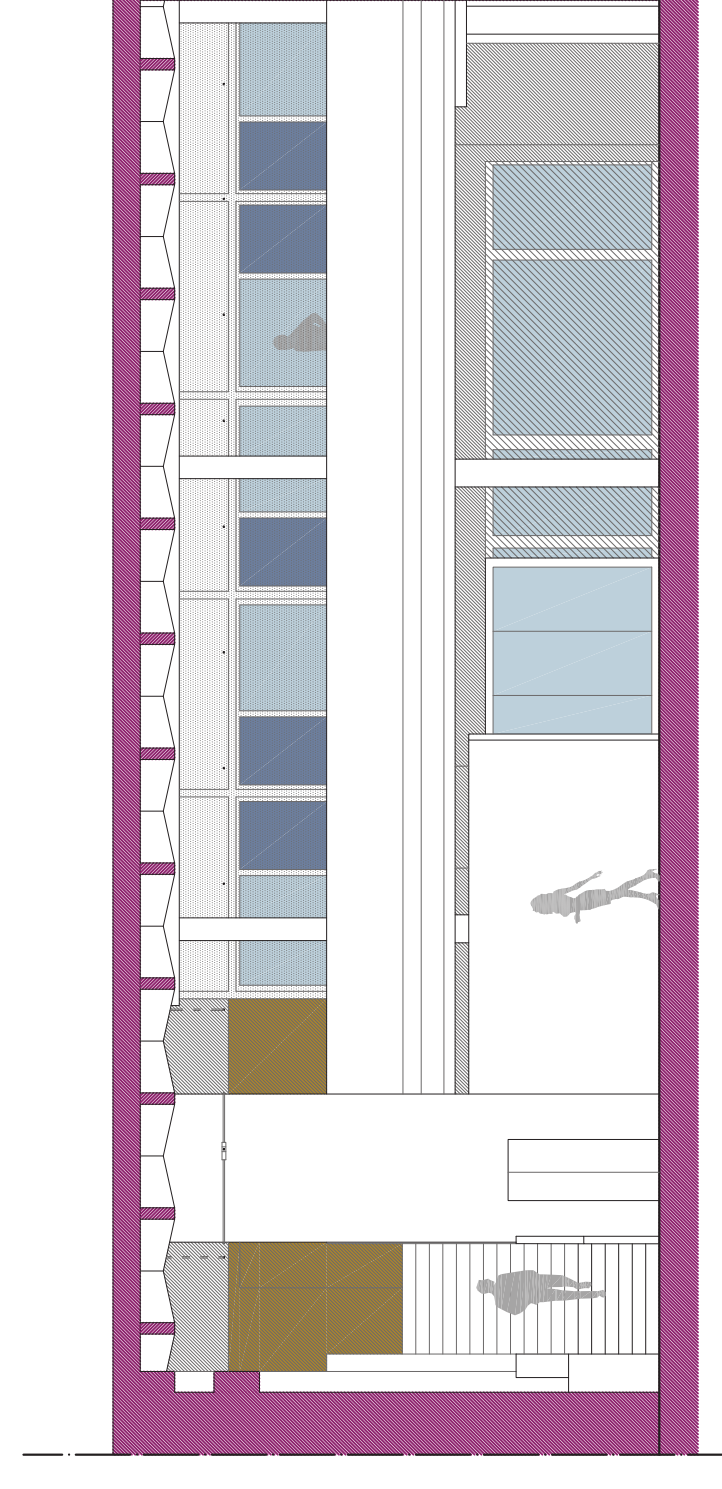

Sezione BB



Piano Terra

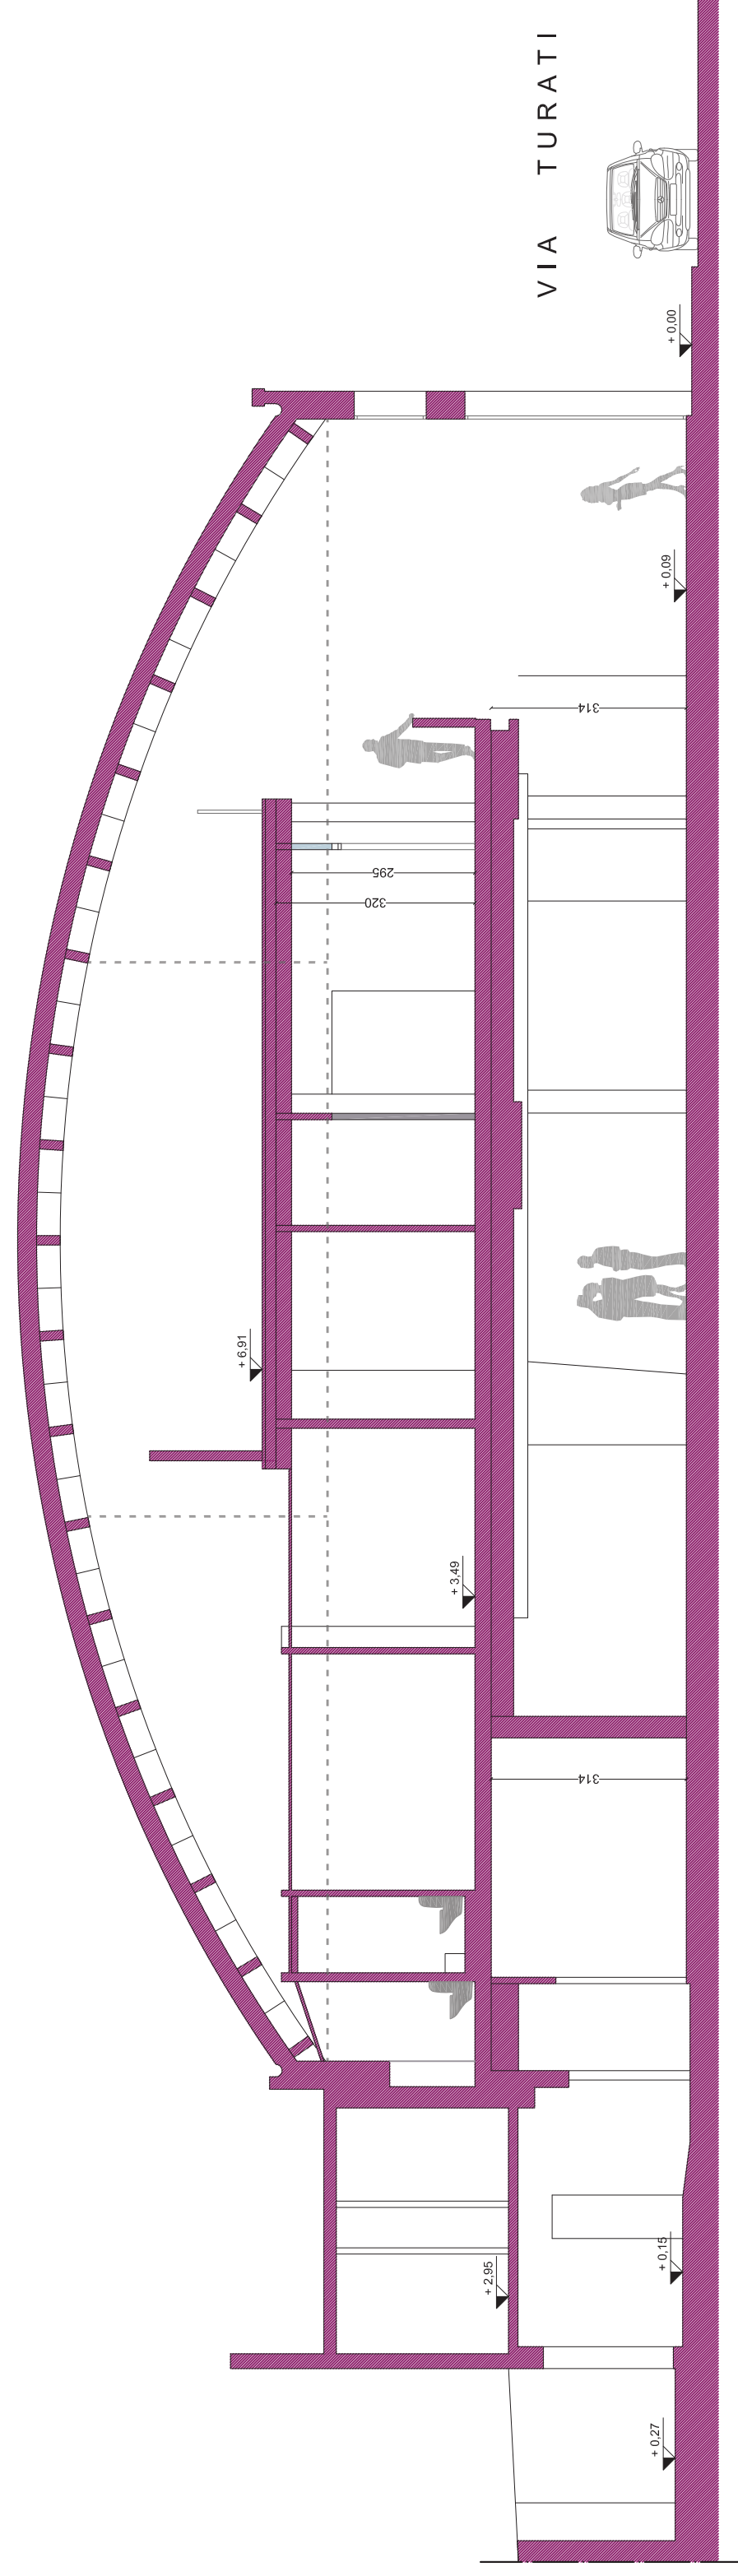

Sezione AA