

COMUNE **Comune di Pisa (PI)**

UBICAZIONE **Via Turati 43-45, Pisa (PI)**

COMMITTENTE **Fondazione ISI**

PROGETTO **Manutenzione Straordinaria fabbricato ad uso direzionale**


SCALA **1:100**

OGGETTO **ELABORATO TECNICO DELLA COPERTURA
Piante dei piani, Sezioni**

TAVOLA
04

Legenda:

LEGENDA SISTEMI ANTICADUTA IN COPERTURA	
1 - PERCORSO DI ACCESSO alla copertura	PERCORSO ORIZZONTALE
	PERCORSO VERSO IL BASSO
	PERCORSO VERSO L'ALTO
	PERCORSO DI ACCESSO VERTICALE (norma UNI EN 131-1328 EN 14075,)
	PERCORSO DI ACCESSO VERTICALE (norma UNI EN 131-1328 EN 14075,) scale Tower con linea alla verticale guidata
2 - ACCESSO in copertura	AREA LIBERA PER PERCORSO NON PERMANENTE (A.L. - Atrezzatura Utilizzabile)
	PUNTO DI ACCESSO ESTERNO $Ae \geq 1$
	PUNTO DI ACCESSO INTERNO SU SUPERFICIE INCLINATA $Al \geq 1$ $L \geq 0,30 \text{ mq.}$
3 - TRANSITO in copertura	PUNTO DI ACCESSO INTERNO SU SUPERFICIE VERTICALE $Av \geq 1$ $L \geq 0,70 \times 1,20$
	LINEA DI ANCORAGGIO VERTICALE/INCLINATA FLESSIBILE (UNI EN 353.2)
	LINEA DI ANCORAGGIO VERTICALE/INCLINATA RIGIDA (UNI EN 353.1)
	LINEA DI ANCORAGGIO ORIZZONTALE RIGIDA TIPO D
	LINEA DI ANCORAGGIO ORIZZONTALE FLESSIBILE TIPO C
	ANCORAGGIO STRUTTURALE / PALO
	ANCORAGGIO PUNTUALE A PARETE - TIPO A
	ANCORAGGIO PUNTUALE A TETTO - TIPO A
	GANCIO DI SICUREZZA DA TETTO (UNI EN 517)
	SUCCESSIONE DI ANCORAGGI UTILIZZATI COME PERCORSO
4 - COPERTURA caratteristiche	ANDATA/RIPASSERELLE/PIANI DI CAMMINAMENTO
	LUCERNARIE/F.C. DOTATI DI RETE ANTICADUTA
	COPERTURA PRATICABILE PIANA/INCLINATA - FORTEMENTE INCLINATA - CURVA
	AREA NON CALPESTABILE (BIPANNAI FOTOVOLTAICI) COPERTURA CONTIGUA NON OGGETTO DI INTERVENTO. H=4m. NO BIPANNAI SOPRA
5 - VALUTAZIONE DEI RISCHI	LINEA DI PENEDENZA della falda rivolta verso il basso $P \geq 0,005\%$ $L \geq 0,04 \text{ m}$ MINIMA DISTANZA LIBERA DI CADUTA
	BORDO PROTETTO (parapetti)
	BORDO A TRATTENUTA
	BORDO AD ARRESTO CADUTA
	BORDO RAGGIUNGIBILE DAL BASSO (con utilizzo di scale/uso ponteggi)
 PUNTA Area a rischio particolare (Sp 1) Area a rischio particolare (Sp 2) Area a rischio particolare (Sp 3) Distanza RAGGIUNGIBILE in trattenuta misurata sulla falda Distanza CALPESTABILE in trattenuta misurata sulla falda SCHEDA Installazione e Uso	

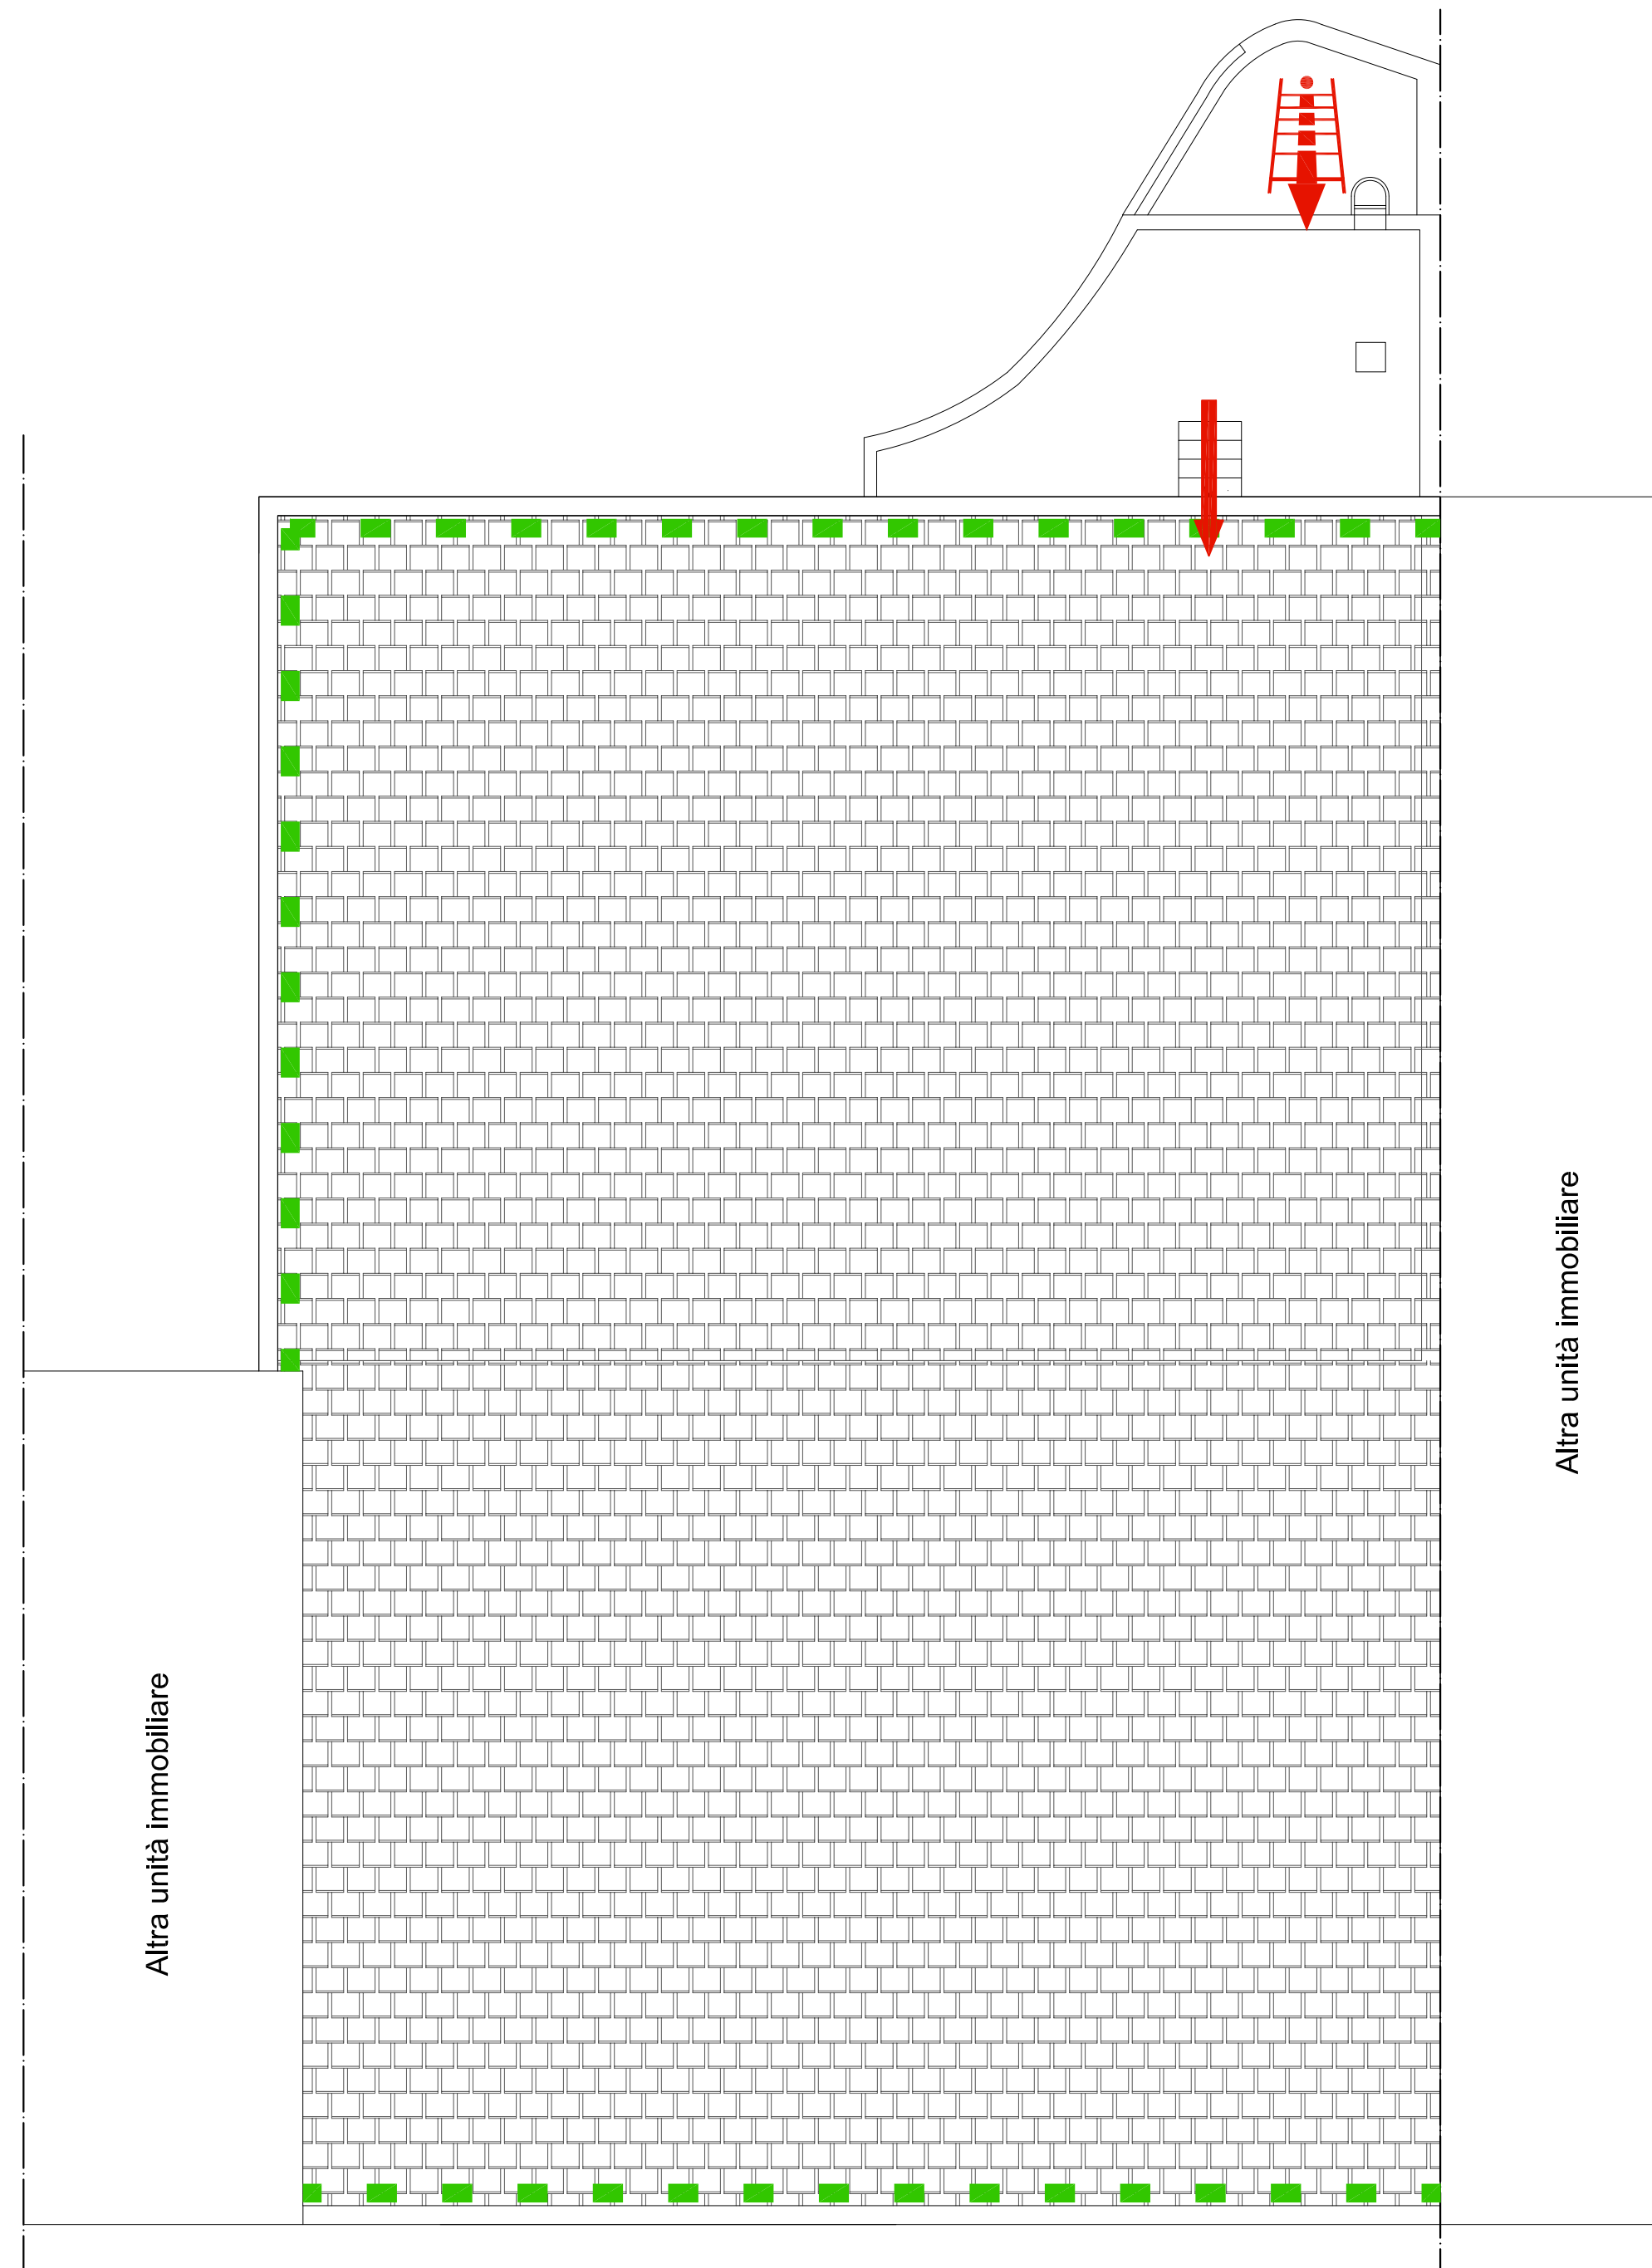


Pianta Copertura



Particolare 1



Particolare 2

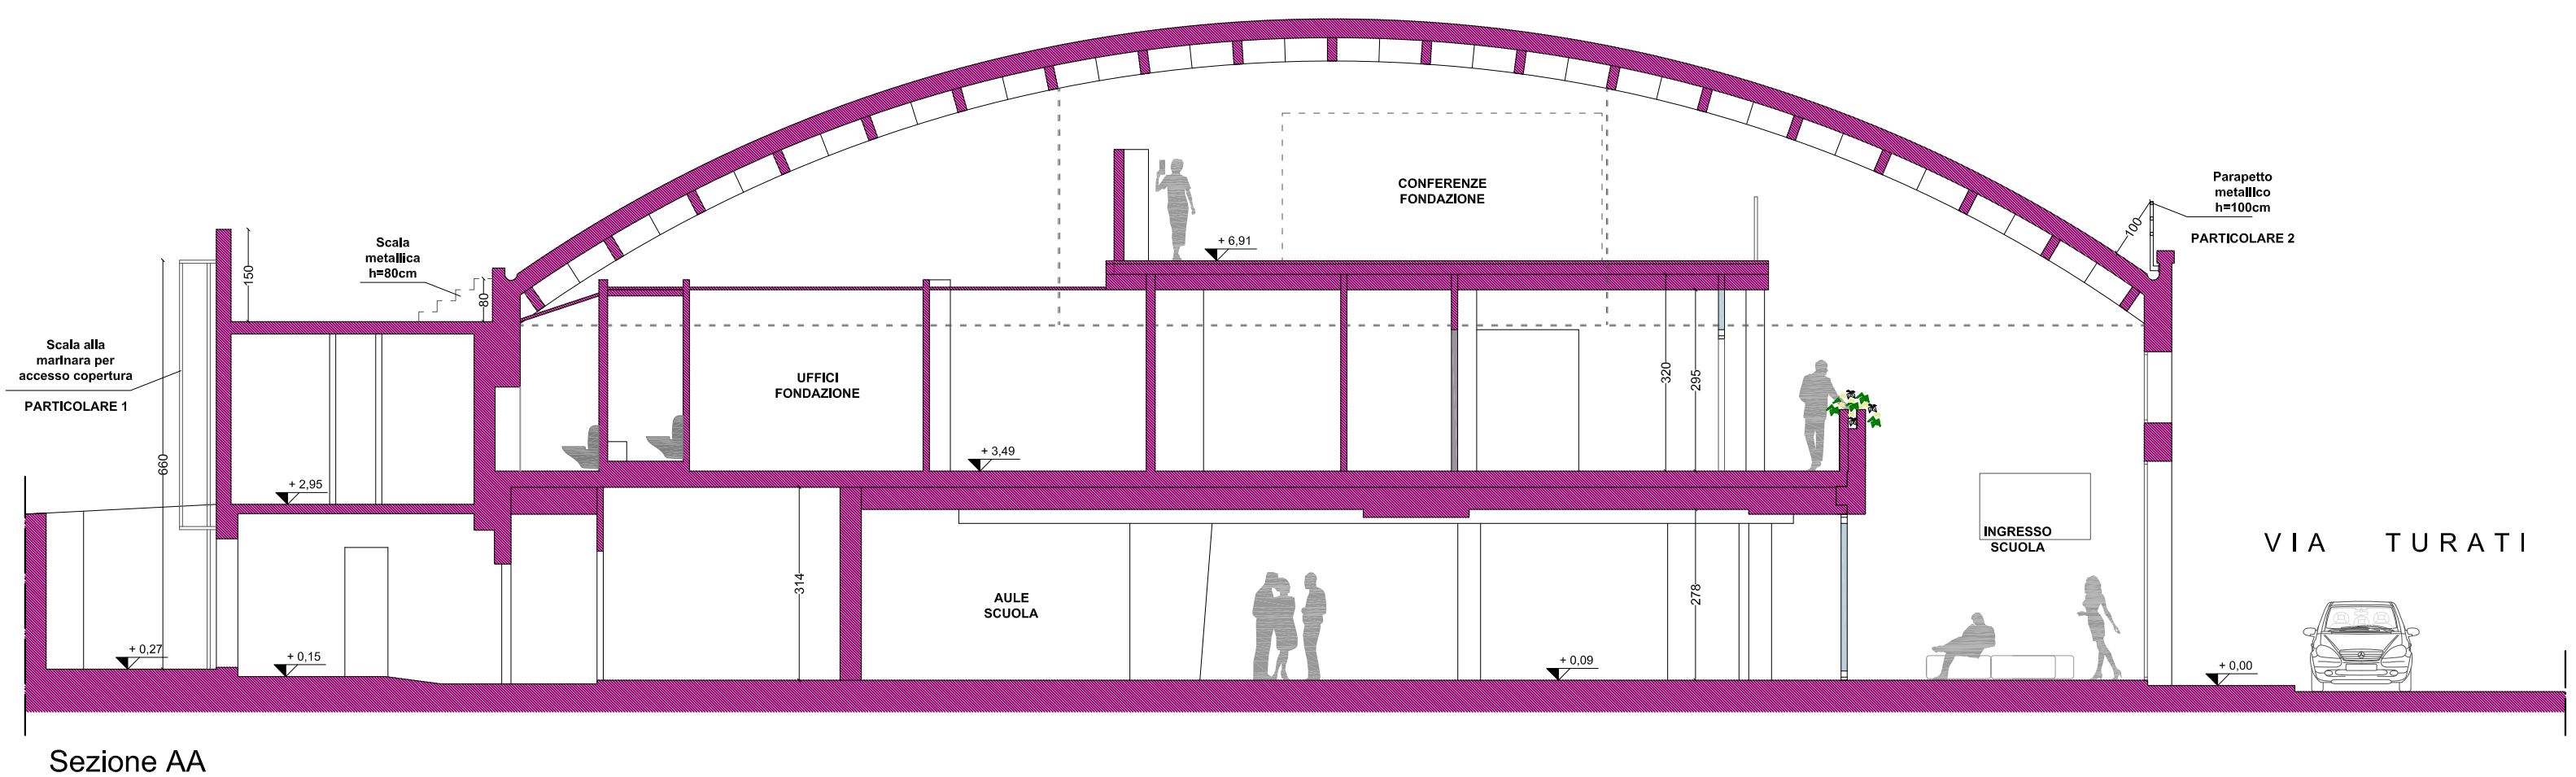

Sezione AA